Ansicht Hochbrücke M 1:2000

Variante S1a

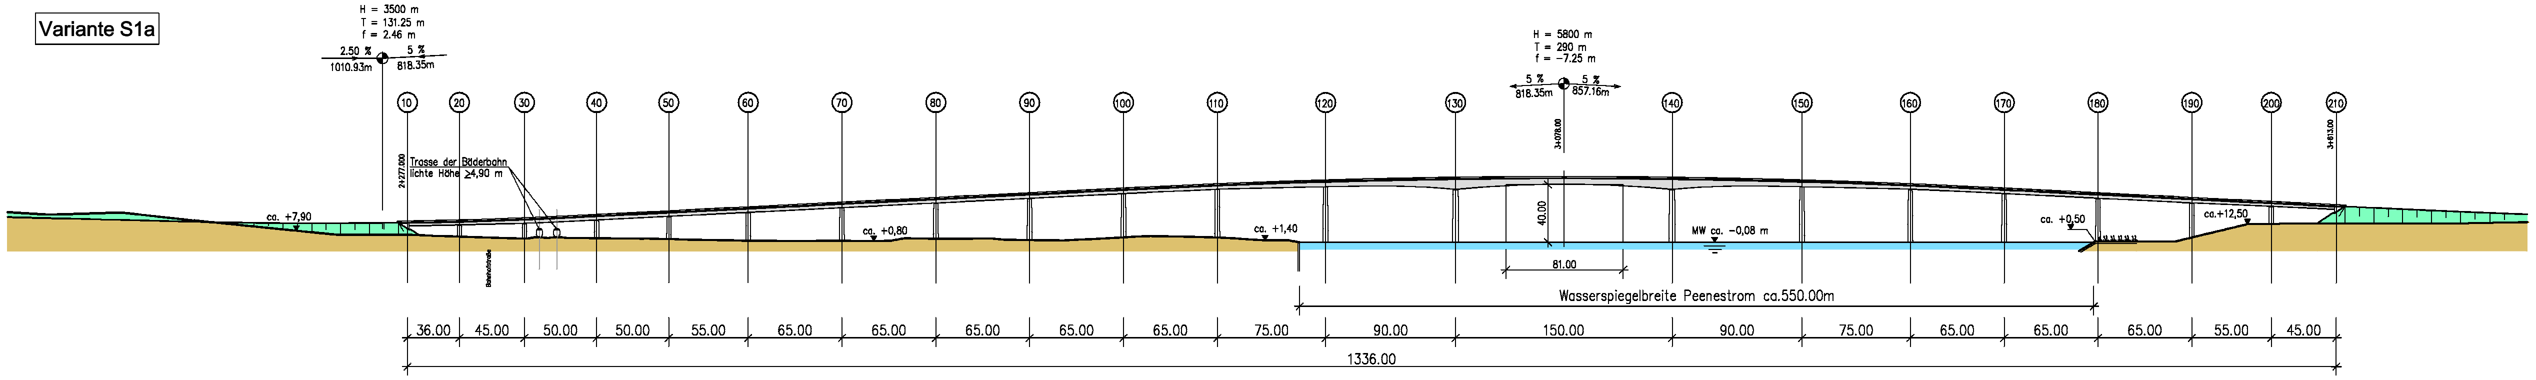

Querschnitt mit Pfeiler 1:100

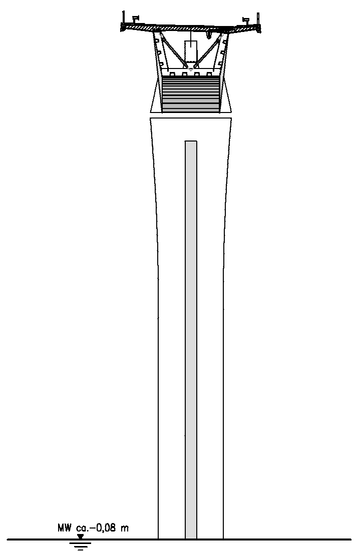

Querschnitte 1:100

Hauptfeld: Hohlkasten in Verbund

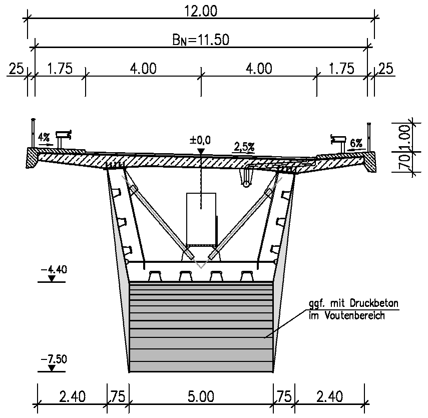

Randfeld: Hohlkasten in Verbund

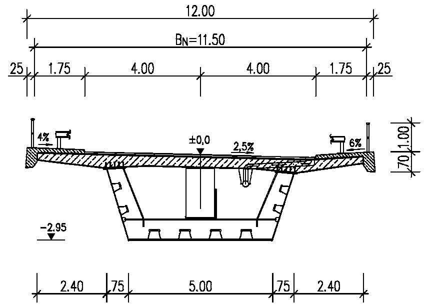

Randfeld: Hohlkasten in Spannbeton

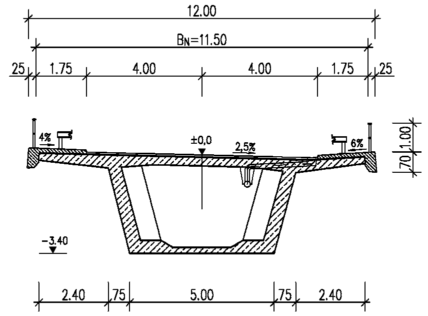

Alle Höhen beziehen sich auf HN

Entwurfsbearbeitung:
Schüßler-Plan
Ingenieurgesellschaft für Bau- und Verkehrswegeplanung mbH Berlin
Greifswalder Str. 80 A
10405 Berlin
Fachbereich Brücken- und Ingenieurbau
Telefon (030) 42106-253 Telefax (030) 42106-251
Berlin, den ...

Projekt-Nr.: 80-01-41014

	Datum	Zeichen
Bearb.:	06/2002	Gebert
Gez.:	06/2002	Wend
Gepr.:	06/2002	Gebert

	Geändert	Datum	Gez.	Geprüft
a				
b				
c				
d				

Straßenbauverwaltung
Straßenbauamt Stralsund

Straßenklasse und Nr.: B 111

Streckenbezeichnung: Ortsumgehung Wolgast

Gemarkung:

Anlage:

Blatt – Nr.:

Projekt – Nr.:

Bauwerk / Maßnahme
Voruntersuchung
Peenestromquerung

	Datum	Zeichen
Bearb.:		
Gez.:		
Gepr.:		

ASB – Nr.:

Plandarstellung:
Ansicht, Querschnitte
Variante S1a

Bauwerksskizze

Maßstab: 1:2000, 1:250, 1:100

aufgestellt:
Straßenbauamt Stralsund
Postfach 2543
18412 Stralsund
Stralsund, den

Vorabzug

1100x400